

IL NUOVO PROGETTO



P
a
r
c
o

L
e
o
n
a
r
d
o

I SOTTOPROGETTI

ATTUALMENTE IN PROGRAMMA O IN FASE DI REALIZZAZIONE :

- **CITTA' DELLO SPORT**
 - **1 PISCINA (coperte -scoperta)**
 - **ALTRI IMPIANTI (calcio, pallavolo, pallacanestro)**
 - **2 LAGHETTI**
- **PISTA CICLABILE (argine Tevere – citta' dello sport – Stazione PL – Polis – Pleiadi)**
- **BIOFATTORIA**
- **POTENZIAMENTO PARCHEGGI STAZIONE PL**
- **ACQUISIZIONE PARCHEGGIO MULTIPIANO**
- **RIDEFINIZIONE AMBITO E COSTRUZIONE NUOVA CHIESA**
- **ORTI URBANI**
- **CORRIDOIO C5 (trasporto Fiumicino <-> Stazione PL)**
- **NUOVO SVINCOLO CARGO CITY**
- **ALBERGO**
- **COMPLETAMENTO ATHENA 2**

Ci SERVE IN AGGIUNTA:

- **INCREMENTO DELLA SICUREZZA**
- **SERVIZI AMMINISTRATIVI E SANITARI**
- **SVILUPPO AREA ESTERNA CENTRO COMMERCIALE**
- **COLLEGAMENTO PEDO-CICLABILE COL DA VINCI**
- **MIGLIORI TRASPORTI PORTO - PARCO LEONARDO - DA VINCI- FIERA DI ROMA**
- **INTEGRAZIONE METREBUS**
- **AMPLIAMENTO SCUOLE**
- **LICEO**


Individuazione delle Funzioni

Bio-Fattoria

Pista Ciclabile

Potenziamento parcheggi a servizio della stazione FS

Orti Urbani

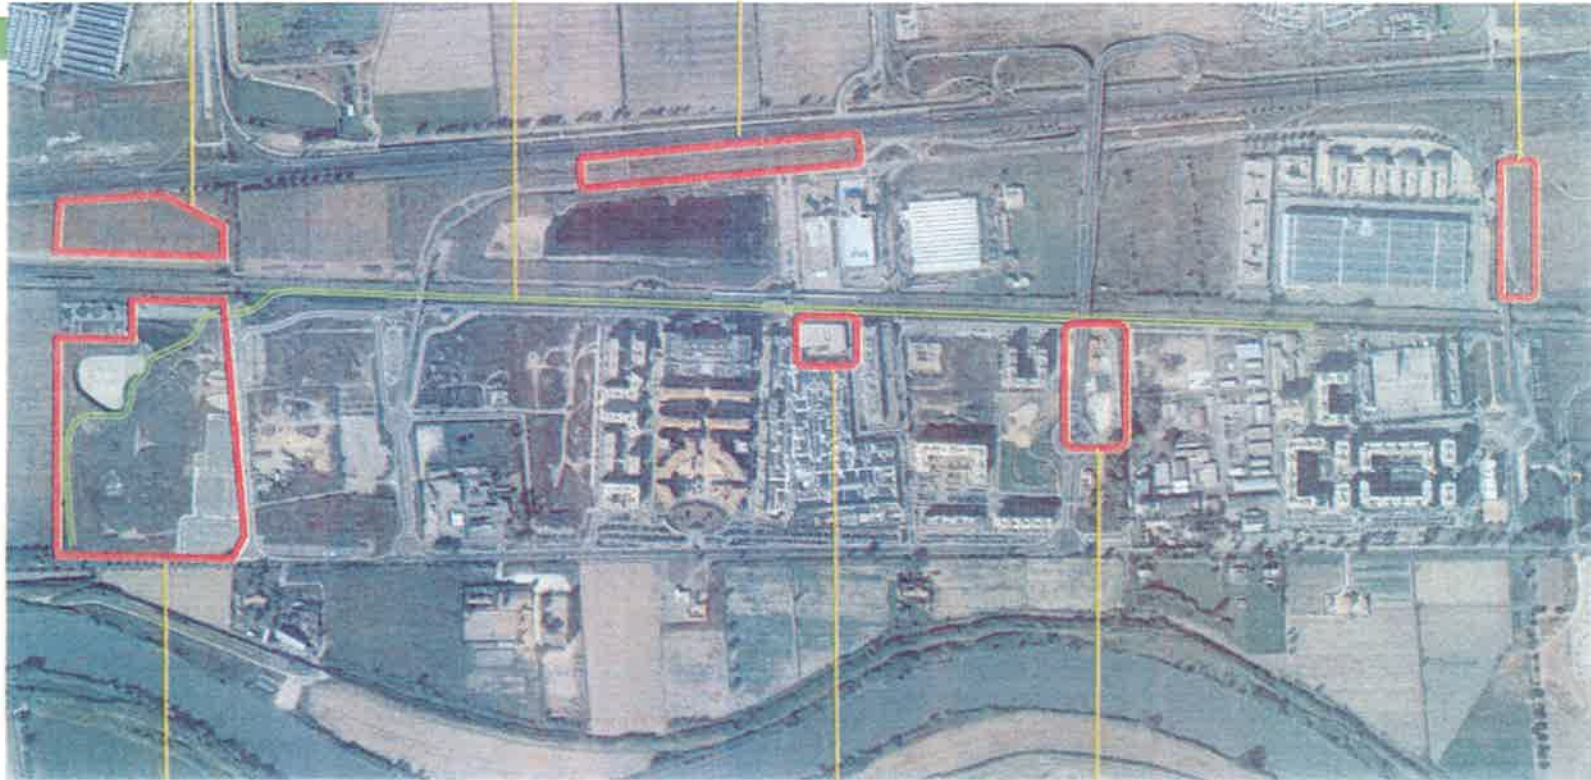

Città dello Sport


Acquisizione
Parcheggio Multipiano

Ambito nuova
Chiesa


Area Strategie e Pianificazione del Territorio

KEY PLAN AUTONOME FUNZIONALI URBANE
CITTÀ DELLO SPORT

INTERVENTO N.1
IMPIANTO SPORTIVO
STADIUM CALCIO A 11
E ATTREZZATURE CONNESSE

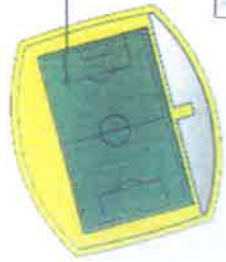


INTERVENTO N.2
IMPIANTO SPORTIVO
PER CALCIO A 5
E TENNIS

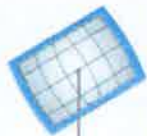


INTERVENTO N.3
IMPIANTO SPORTIVO
CALCIO A 5 E TENNIS
PER LA CITTÀ DI FERRARA

INTERVENTO N.4
STADIUM

- 1. stadio
- 2. palazzina
- 3. parcheggi

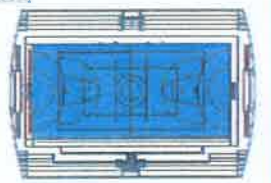

INTERVENTO N.5
STADIUM INDOOR

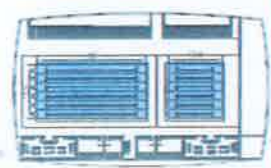

LEGENDA

- 1. IMPIANTO CALCIO A 11
- 2. IMPIANTO CALCIO A 5
- 3. IMPIANTO TENNIS
- 4. IMPIANTO STADIUM
- 5. IMPIANTO STADIUM INDOOR
- 6. AREA PARCHI
- 7. AREA VERDE
- 8. AREA PUBBLICA
- 9. AREA ACCOGLIMENTO
- 10. AREA SERVIZI
- 11. AREA ATTIVITÀ RICREATIVE
- 12. AREA ATTIVITÀ RICREATIVE

PROTEZIONE
SOLAIO



Città dello Sport

PLANIMETRIKO DI PROGETTO
SCALA 1:1.000

Area Strategie e Pianificazione del Territorio

Pista Ciclabile


2 – uscita parco
Città dello Sport

4 – stazione FS
Parco Leonardo

6 – sottopasso
viadotto Via del
Caravaggio

8 –
Le Pleiadi

6

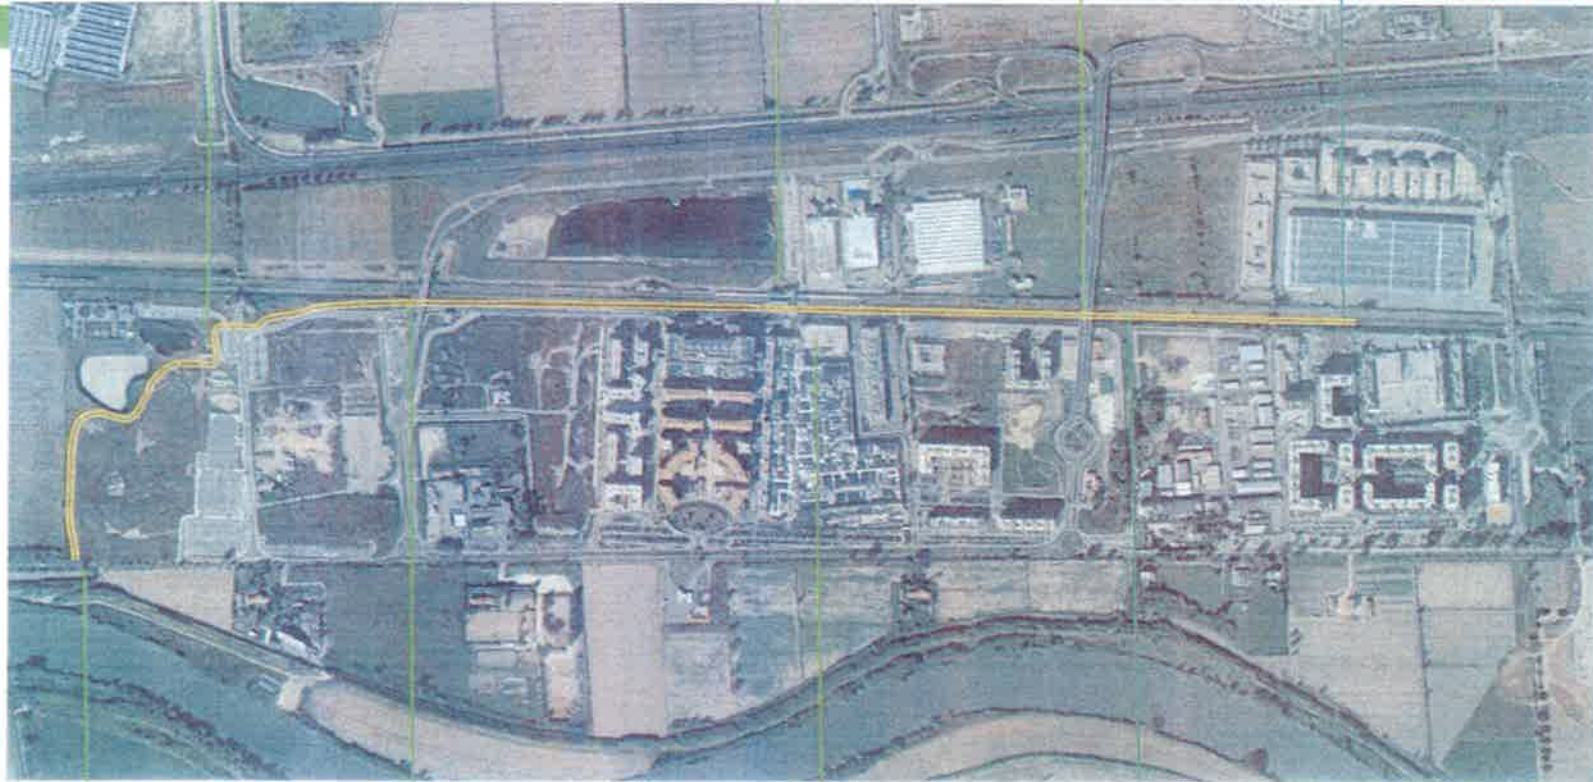

1 – ingresso parco
Città dello Sport

3 – sottopasso
viadotto Via delle Arti

5 – passo Parcheggio
Moltipiano


7 – passo Zona
Militare Aeronautica

Area Strategie e Pianificazione del Territorio

COMUNE DI FIUMICINO

Corridoio della Mobilità di Fiumicino C5

RIEPILOGO DEI PRINCIPALI INTERVENTI MIGLIORATIVI PROPOSTI

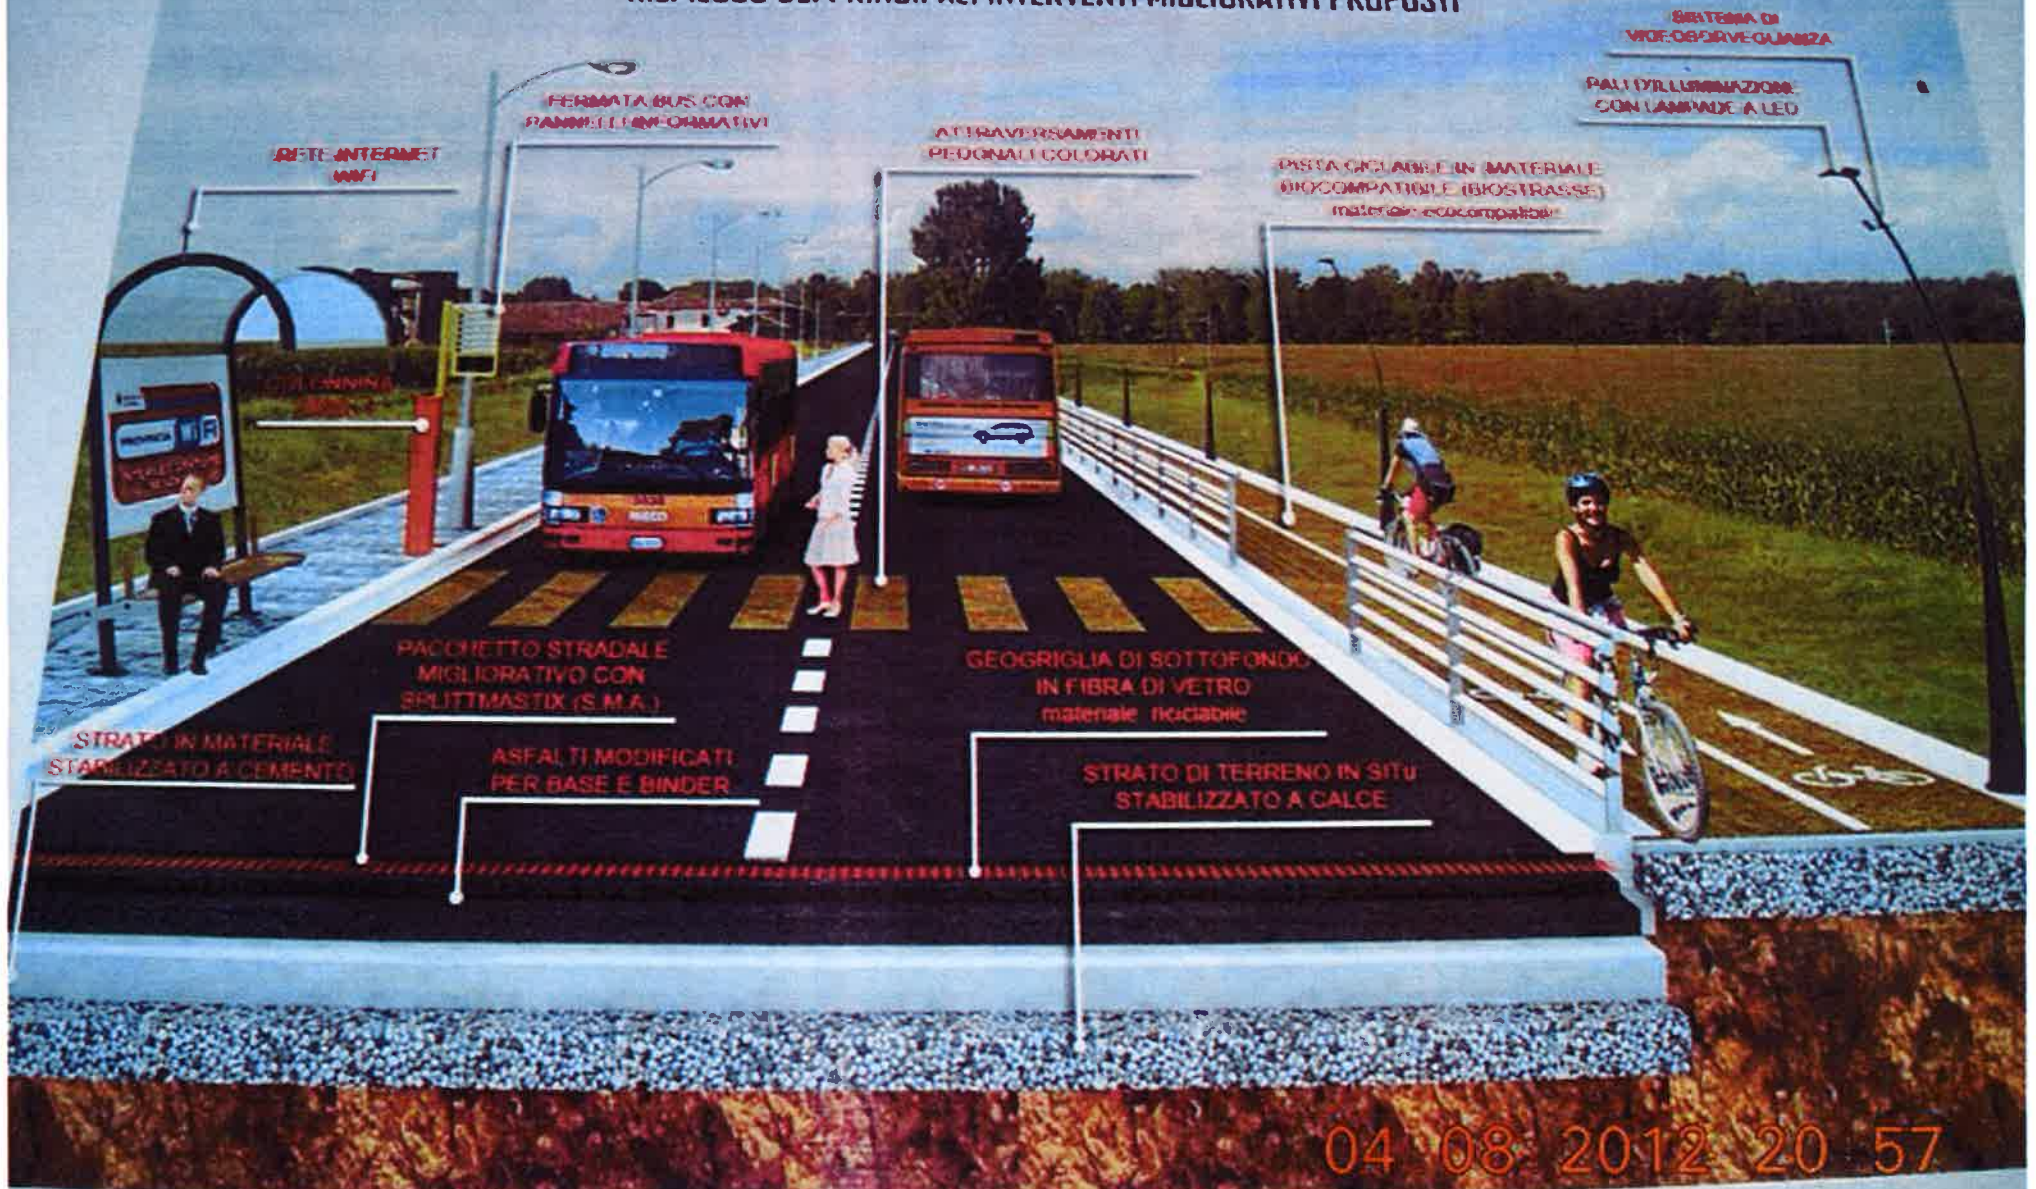



- Interventi infrastrutture di volo**
- 1 Area Ovest - Isola 250m e nuovo vertice doganale
 - 2,3,8 Area Ovest - ampliamento piazzali di sosta aeromobili - fase 1-2
 - 5 Estensione piazzali zona Cargo
 - 6 Completamento parcheggio taxiway Green
 - 7 Rilasciamento piazzali ex area terriccio AZ
 - 9 Ripulitura piazzola P105x105
 - 10 Pista 2 taxiway Verde - ripulitura e normalità
 - 11 Risanamento piazzali Quadrante 300
 - 12 Ripulitura taxiway Charlie
 - 13 Ripulitura pista 3
 - 14 Piazzioli A-100 in area ex Pista - Quadrante 200
 - 16 Manutenzioni straordinarie strp 18C-34C
- Interventi terminali**
- 17A Demolizioni e riprofilatori palazzine MU
 - 17B Ammodernazione T4 in area di imbarco J
 - 18 Terminal 3 - ampliamento zona arrivi e riconsegna bagagli
 - 19 Hub Est - Area di imbarco A e mezzi piazzali, ampliamento T1 e Avanzoposto T1, estensione Piazzali 200, ripulitura CSC AZ
 - 20 Risanamento Cargo AZ per B15+H15
 - 21A Area di imbarco F e Avanzoposto T3
 - 21B Area di imbarco F (completamento tralicci C) quota finalizzata
 - 22 Sistema di controllo antiterrorismo bagagli in transito
- Interventi landside**
- 25 Interventi di riassetto antropologico edificio
 - 26 Viabilità - evincolo area Cargo City
 - 27 Ampliamento scollinazione di Porto
 - 28 Ampliamento pista a mezzogiorno per attività area centrale
 - 29 Pieghe Mezz - GRTS
 - 30 Impianto pneumatico trattamento rifiuti
 - 38 Edificio per attività di manutenzione
 - 40 Estensione cargo lab est
- Interventi Parcheggi**
- 41 Parcheggi a tutto area est
 - 32 Area centrale - Park multipiano modulo F
 - 33 Area est (lunga strada) - Park multipiano modulo J
 - 34 Area est (lunga strada) - Park multipiano modulo G
- Legenda**
- Confine edificio aeroportuale
 - Infrastrutture di nuova realizzazione
 - Ripulitura e manutenzione
 - Infrastrutture non a carico ADR 1° FASE
 - Infrastrutture non a carico ADR 2° FASE
 - Agron Oasi
 - Manutenzione gallerie sottoradvi